


**Kit : PEP12 – 4.00 x 4.00 m**  
**Charpente Mono-Pente Prête à monter**

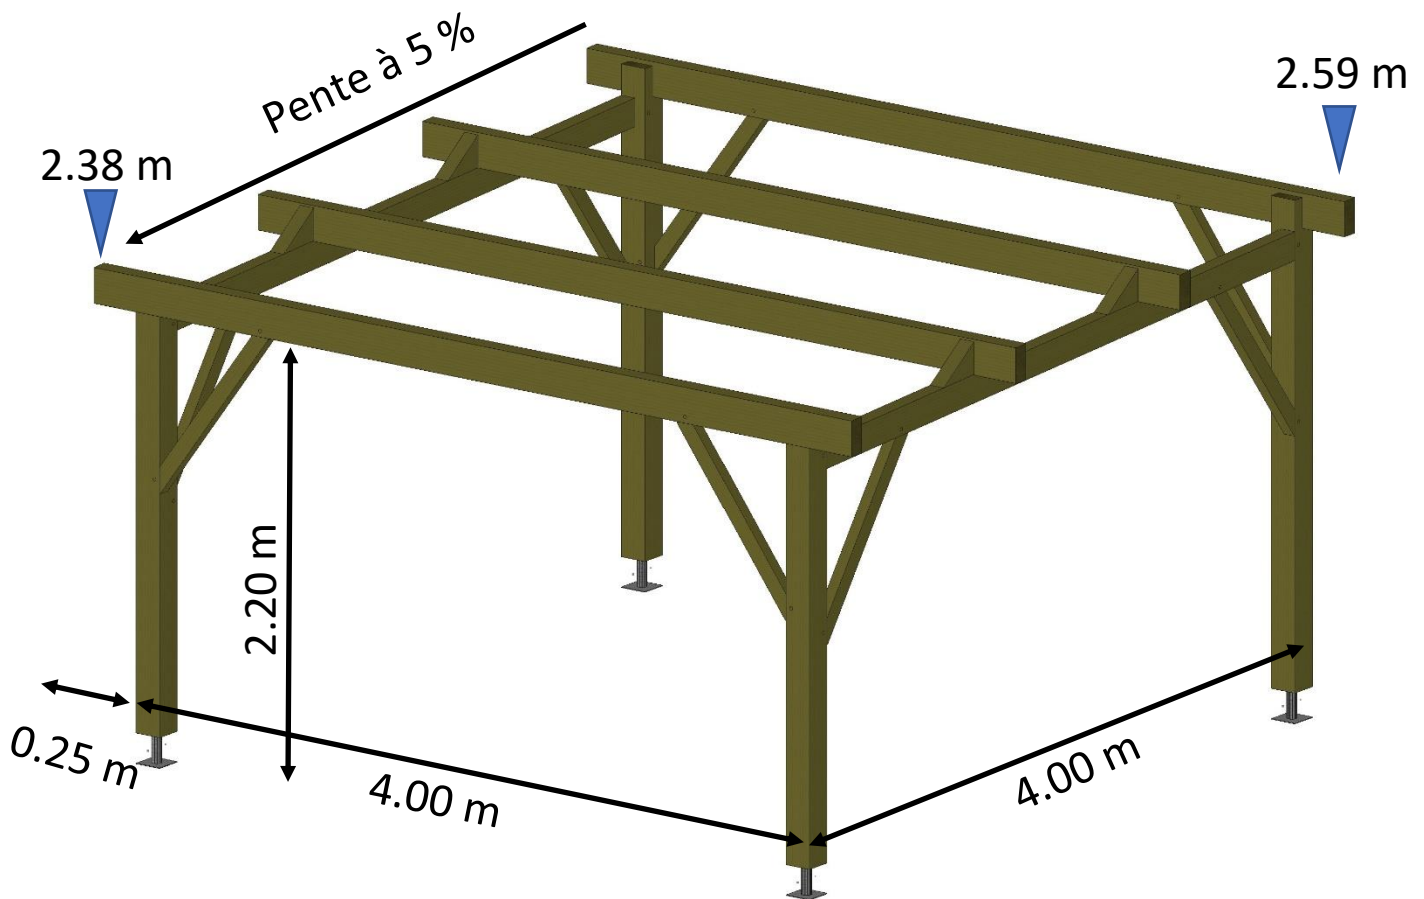

Charpente Traditionnelle Pente à 5%, assemblage par tenons, mortaises et chevilles, Poteaux 140 x 140 mm  
Dimensions Extérieures Poteaux : 4.00 m x 4.00m + Débords de toit de 0.25 m, surface de Couverture 18.5 m<sup>2</sup>

**Tarif Sans options : 1000 € TTC** Traitement autoclave Classe IV Vert

Les Options :

Kit Quincaillerie : **208.68 € TTC**

Sur demande Ossature et Bardages



**Kit Complet : 1209 € TTC**